



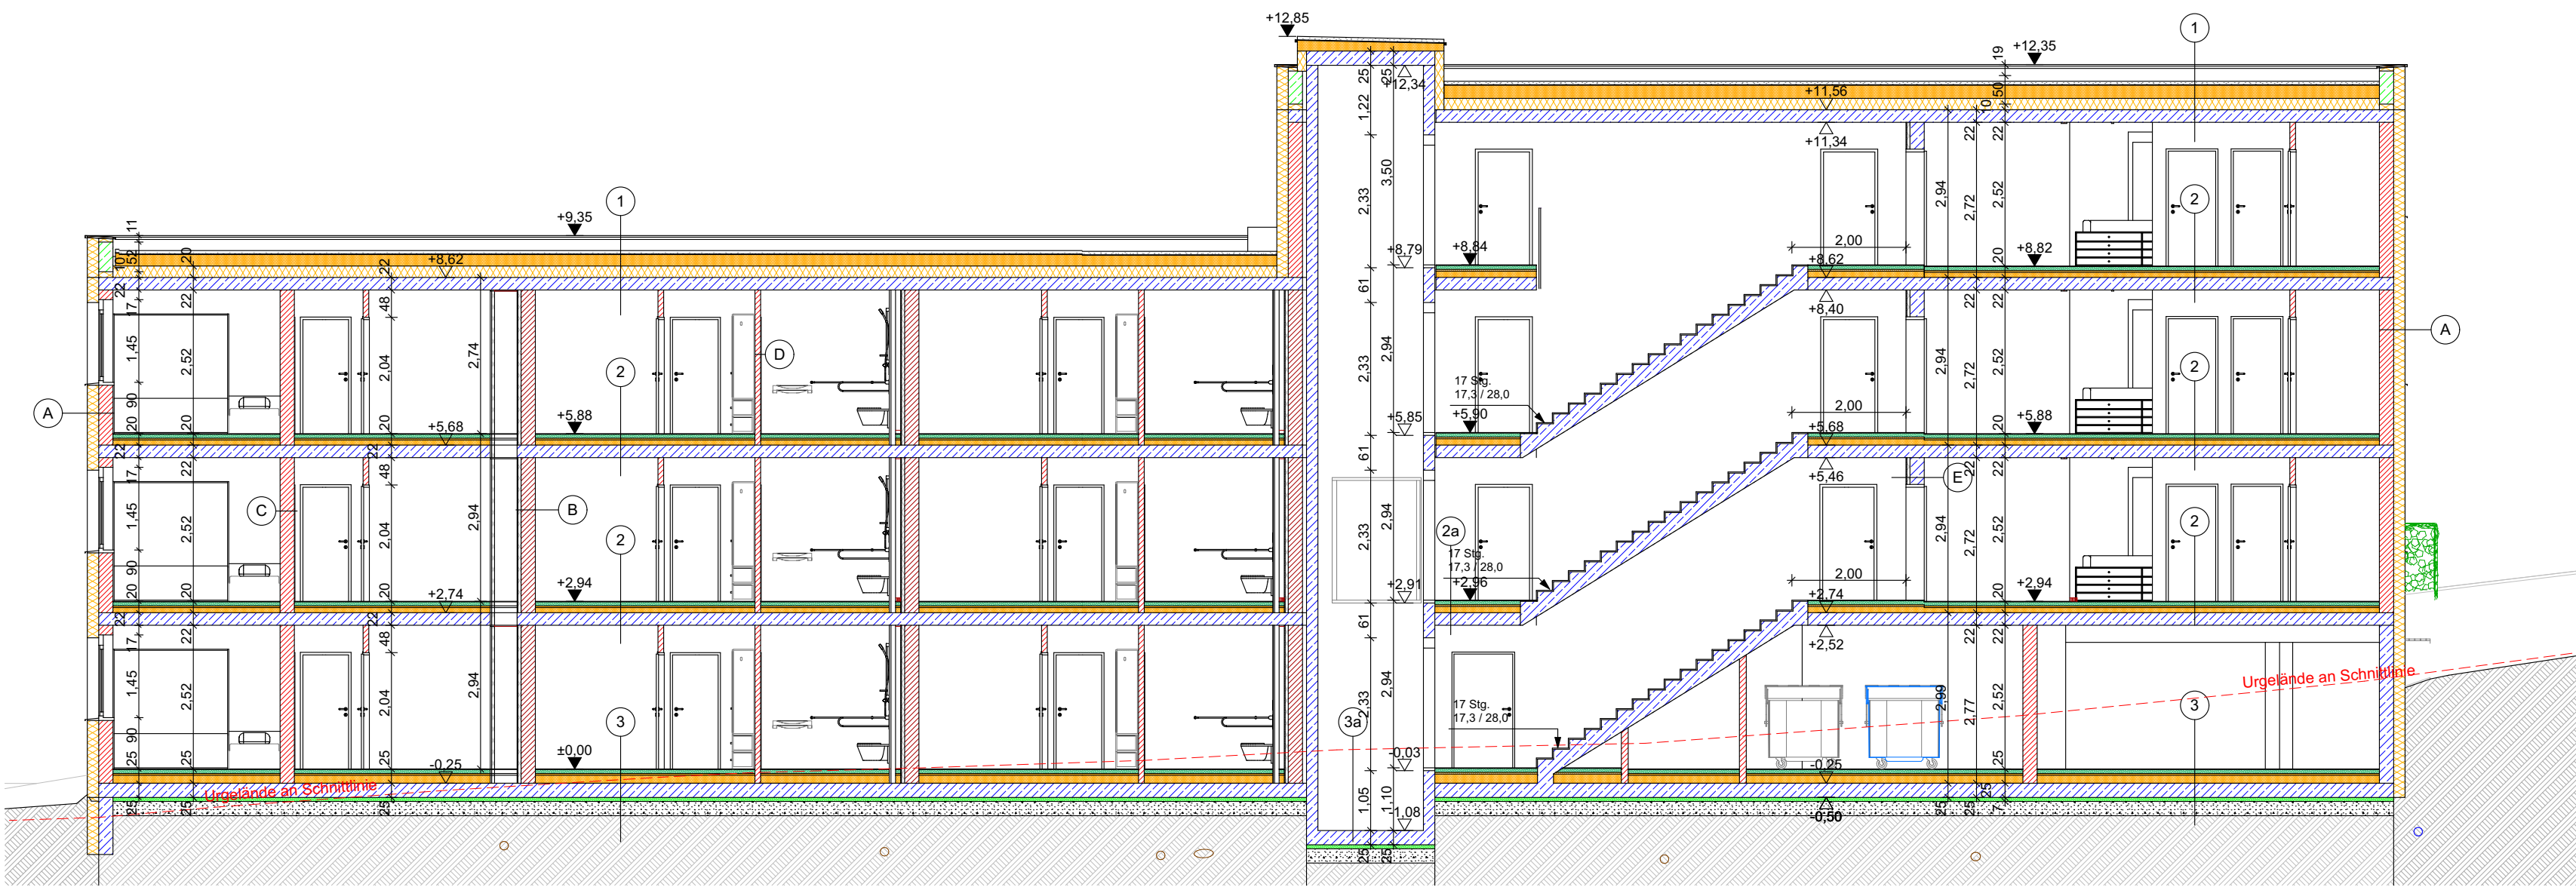

SCHNITT 1-1

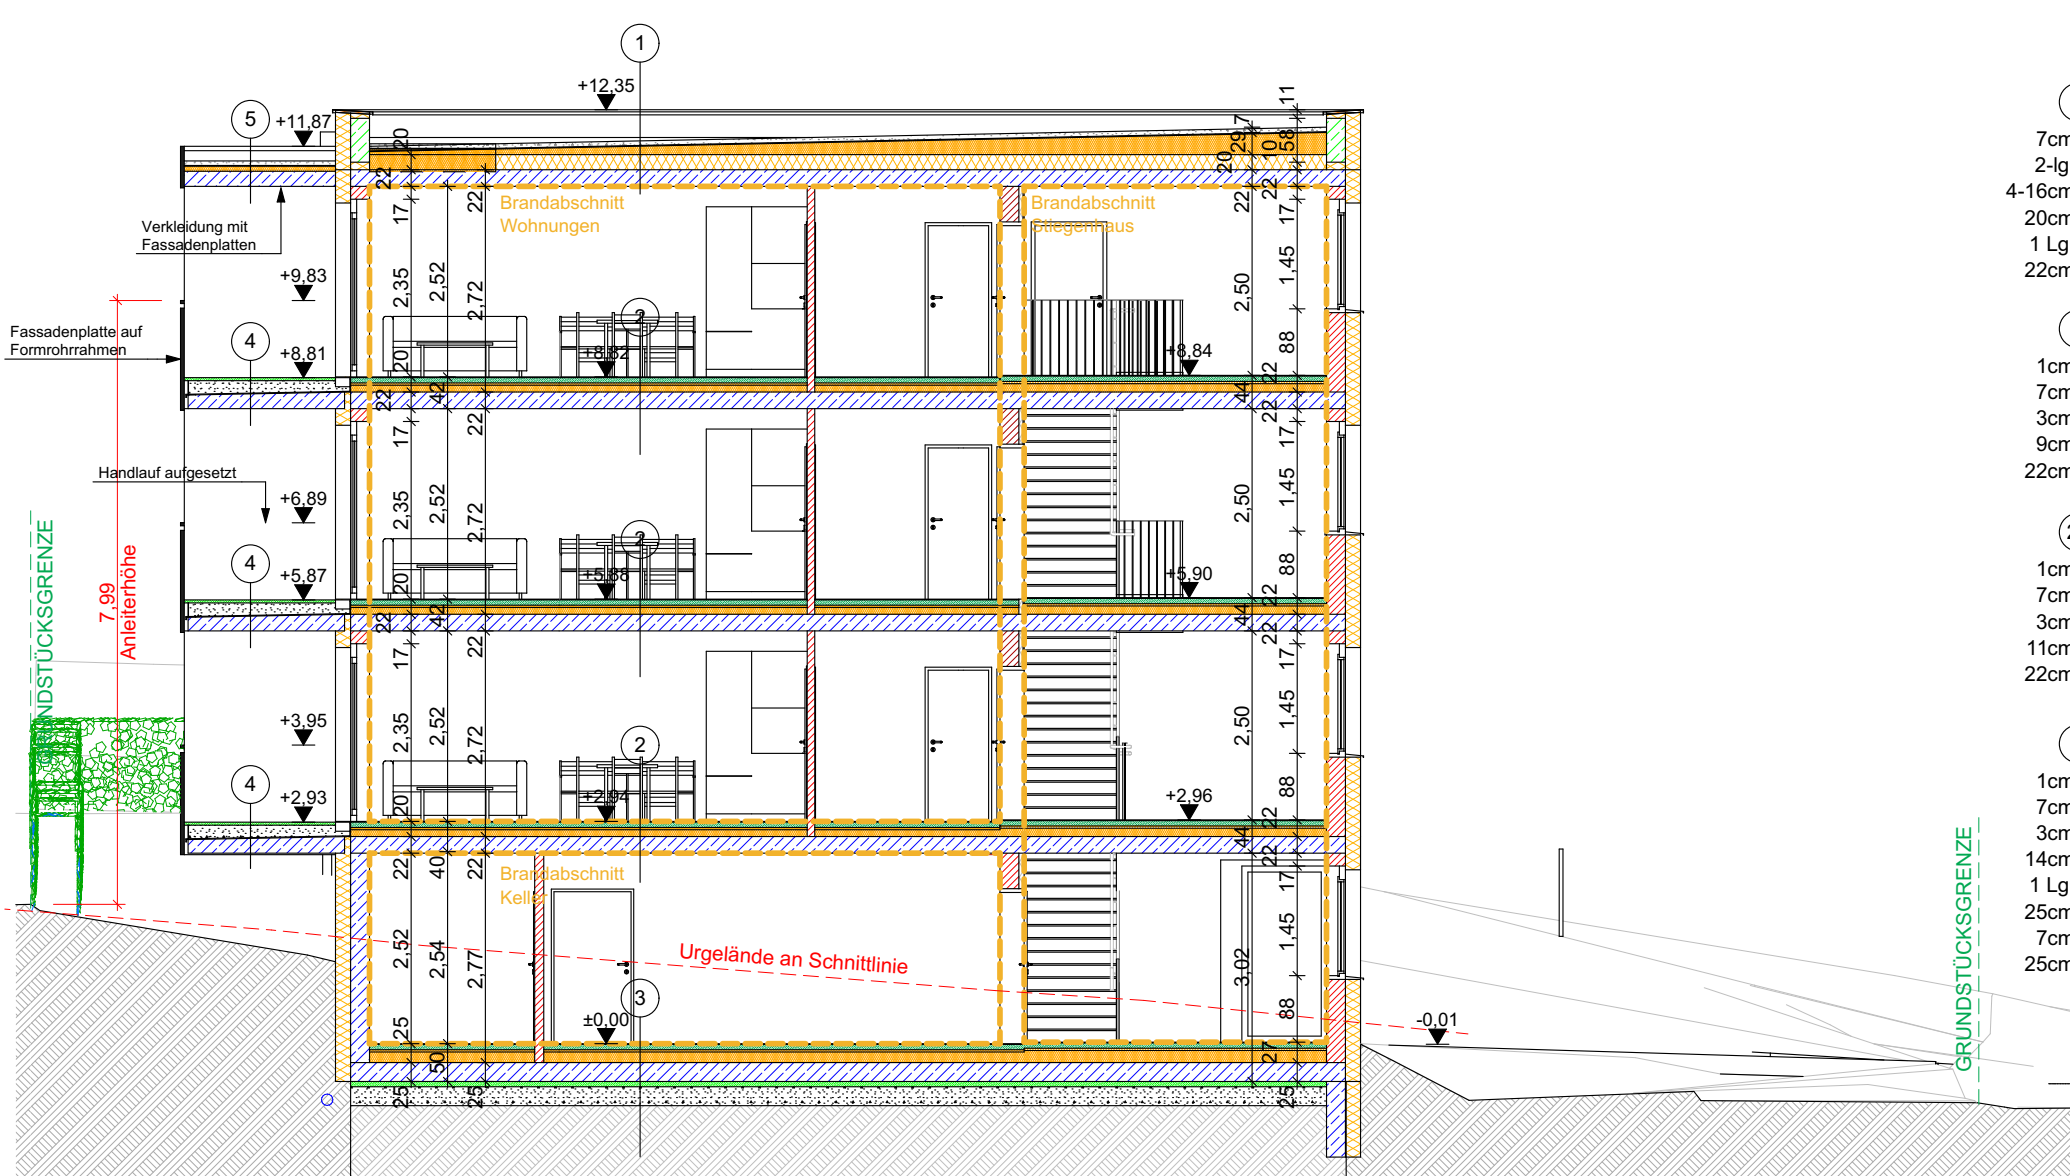

SCHNITT A-A


- ① 7cm Kies
2-kg Abdichtung
4-16cm Gefälleddämm.
20cm Grundstamm:
1 Lg. Notabdichtung
22cm STB-Decke
- ② 1cm Belag
7cm Estrich
3cm TSOP 30/34
9cm Schüttung
22cm STB-Decke
- ③ 1cm Belag
7cm Estrich
3cm TSOP 30/34
14cm Schüttung
1 Lg. Abdichtung
25cm STB-Platte
7cm Sauberkeitsschicht
25cm Rollierung
- ④ 1cm Belag
7cm Estrich
3cm TSOP 30/34
14cm Schüttung
1 Lg. Abdichtung
25cm STB-Platte
7cm Sauberkeitsschicht
25cm Rollierung
- ⑤ 2 Lg. Abdichtung
4-20cm Gefälleddämmung
22cm STB-Platte
- ⑥ 1cm Belag
7cm Estrich
3cm TSOP 30/34
14cm Schüttung
1 Lg. Abdichtung
25cm STB-Platte
7cm Sauberkeitsschicht
25cm Rollierung
- ⑦ 1cm Belag
7cm Estrich
3cm TSOP 30/34
14cm Schüttung
1 Lg. Abdichtung
25cm STB-Platte
7cm Sauberkeitsschicht
25cm Rollierung
- ⑧ 1cm Belag
7cm Estrich
3cm TSOP 30/34
14cm Schüttung
1 Lg. Abdichtung
25cm STB-Platte
7cm Sauberkeitsschicht
25cm Rollierung
- ⑨ 1cm Belag
7cm Estrich
3cm TSOP 30/34
14cm Schüttung
1 Lg. Abdichtung
25cm STB-Platte
7cm Sauberkeitsschicht
25cm Rollierung
- ⑩ 1cm Belag
7cm Estrich
3cm TSOP 30/34
14cm Schüttung
1 Lg. Abdichtung
25cm STB-Platte
7cm Sauberkeitsschicht
25cm Rollierung
- ⑪ 1cm Belag
7cm Estrich
3cm TSOP 30/34
14cm Schüttung
1 Lg. Abdichtung
25cm STB-Platte
7cm Sauberkeitsschicht
25cm Rollierung
- ⑫ 1cm Belag
7cm Estrich
3cm TSOP 30/34
14cm Schüttung
1 Lg. Abdichtung
25cm STB-Platte
7cm Sauberkeitsschicht
25cm Rollierung
- ⑬ 1cm Belag
7cm Estrich
3cm TSOP 30/34
14cm Schüttung
1 Lg. Abdichtung
25cm STB-Platte
7cm Sauberkeitsschicht
25cm Rollierung
- ⑭ 1cm Belag
7cm Estrich
3cm TSOP 30/34
14cm Schüttung
1 Lg. Abdichtung
25cm STB-Platte
14cm Schüttung
1 Lg. Abdichtung
25cm STB-Platte
7cm Sauberkeitsschicht
25cm Rollierung
- ㊼ 1cm Belag
7cm Estrich
3cm TSOP 30/34
14cm Schüttung
1 Lg. Abdichtung
25cm STB-Platte
7cm Sauberkeitsschicht
25cm Rollierung
- ㊽ 1cm Belag
7cm Estrich
3cm TSOP 30/34
14cm Schüttung
1 Lg. Abdichtung
25cm STB-Platte
7cm Sauberkeitsschicht
25cm Rollierung
- ㊾ 1cm Belag
7cm Estrich
3cm TSOP 30/34
14cm Schüttung
1 Lg. Abdichtung
25cm STB-Platte
7cm Sauberkeitsschicht
25cm Rollierung
- ㊿ 1cm Belag
7cm Estrich
3cm TSOP 30/34
14cm Schüttung
1 Lg. Abdichtung
25cm STB-Platte
7cm Sauberkeitsschicht
25cm Rollierung



NORDOSTANSICHT



SÜDWESTANSICHT

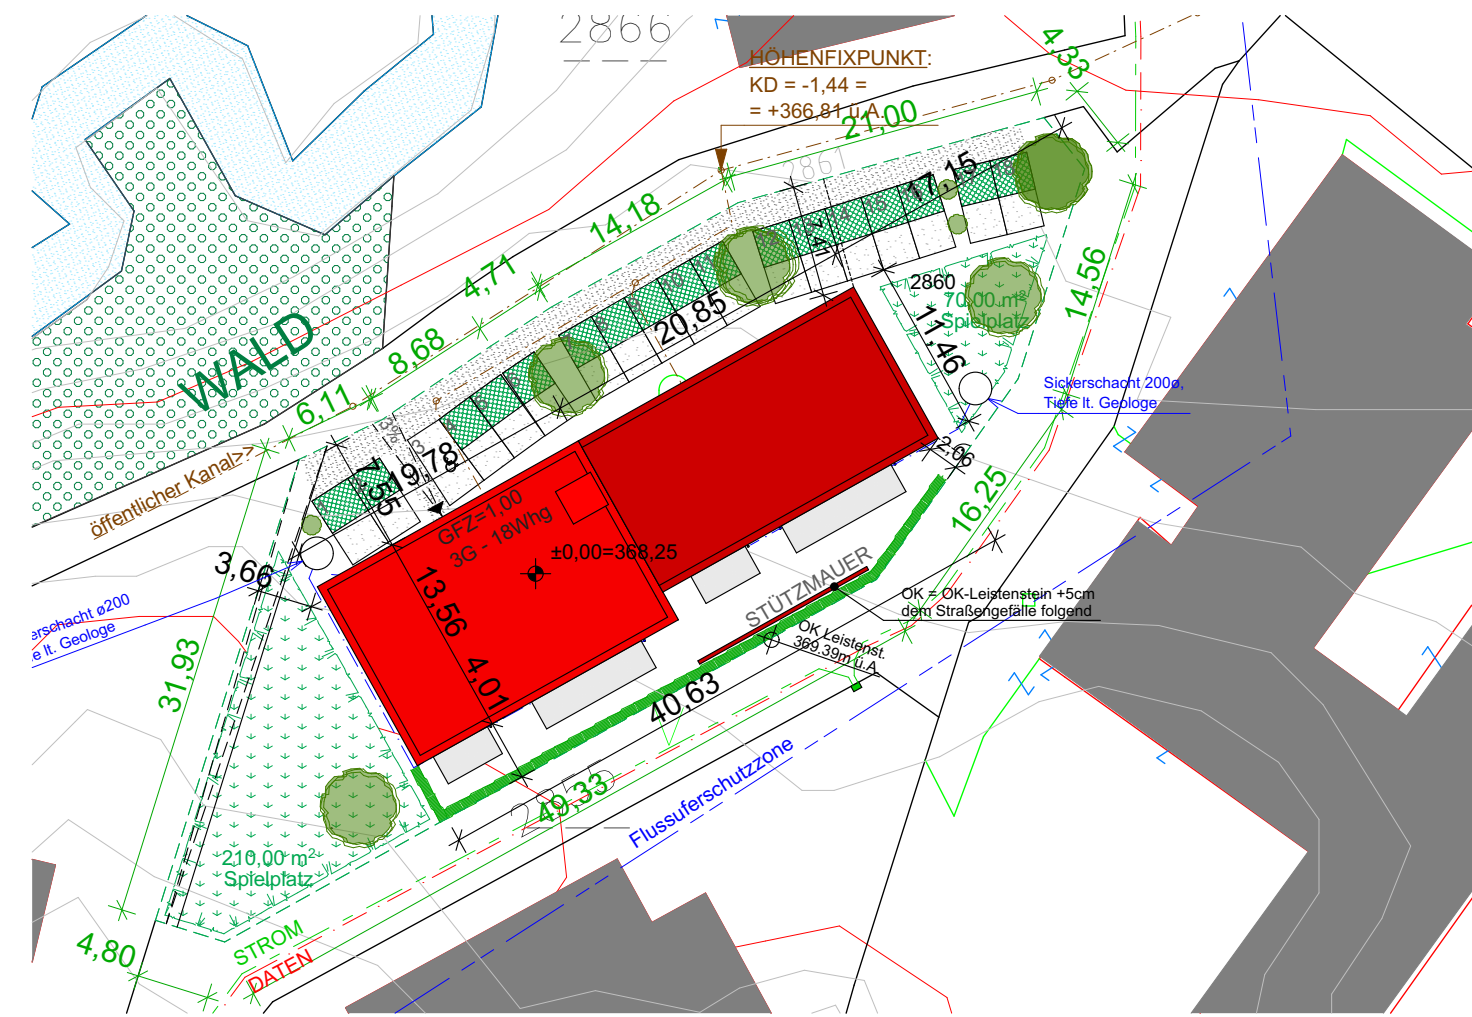

LAGEPLAN M=1:500

LEGENDE: [Symbol] BETON [Symbol] STAHLBETON [Symbol] STAHLKONSTRUKTION [Symbol] HOLZ [Symbol] ZIEGEL [Symbol] WÄRMEDÄMMUNG [Symbol] GIPSWOLLE [Symbol] BESTAND [Symbol] ABRUCH
NATURMASSE NEHMEN, KOTEN PRÜFEN, ANGABEN MIT STATIK UND BAUPHYSIK ÜBERSTIMMEN. DIESER PLAN DIENT ZUR ERLANGUNG DER BEHÖRDLICHEN BEWILLIGUNG DES BAUVORHABENS. KEIN AUSFÜHRUNGSPLAN. HINWEIS AUF DAS BAUARBEITENKOORDINATIONSGESETZ.

Architekt Dipl.-Ing. Gerald Anton Steiner bestätigt hiermit, dass der vorgelegte Einreichplan Nr. 161-18-RAIN - vom 21.01.2020 von Gemeinnützige Wohnungs- und Siedlungs-genossenschaft Familie in Linz. mit den Bestimmungen des §31 OÖ. Bautechnikgesetz "Barrierefreie Gestaltung von Bauwerken" übereinstimmt.
Hinweis auf die Bautechnikverordnung §10: Gebäudeinterne Infrastrukturen für die elektronische Kommunikation

GERALD ANTON STEINER
ARCHIT. DIPL.-ING. GERALD ANTON STEINER
STAATLICH BEFLUGTER UND BEISETZTER ZIVILTECHNIKER
4020 LINZ LANDSTRASSE 16, 4020 LINZ
TEL. +43 (0) 664 44 088 00, FAX 0732 997054 10
OFFICE@GERALDANTONSTEINER.COM
WWW.GERALDANTONSTEINER.COM

RADONGEFAHRENGEBIET KLASSE 1.

GERALD ANTON STEINER

ARCH. DIPL.-ING. GERALD ANTON STEINER
STAATLICH BEFLUGTER UND BEISETZTER ZIVILTECHNIKER
LANDSTRASSE 16, 4020 LINZ
TEL. +43 (0) 664 44 088 00, FAX 0732 997054 10
OFFICE@GERALDANTONSTEINER.COM
WWW.GERALDANTONSTEINER.COM

EINREICHPLAN

PROJEKT:

BARRIEREFREIES WOHNEN
Errichtung einer Wohnanlage mit 16 Wohnungen

Rainbach im Innkreis
4781 Rainbach im Innkreis

POL. BEZIRK:

Schärding

GRUNDBUCH:

Schärding

PARZ.-NUMMER:

2860

GEMEINDE:

Rainbach im Innkreis

EINLAGEZEHL:

14

KAT.-GEMEINDE:

48231 Rainbach

DER/DIE BAUHERR:EN:

Gemeinnützige Wohnungs- und Siedlungs-
genossenschaft Familie in Linz.
Hasnerstraße 31
4020 Linz
0732 / 65 34 51

Familie
QUALITÄT ZUM LEBEN!

DER/DIE GRUNDBESITZER:

Gemeinnützige Wohnungs- und Siedlungs-
genossenschaft Familie in Linz.
Hasnerstraße 31
4020 Linz
0732 / 65 34 51

Familie
QUALITÄT ZUM LEBEN!

DER PLANVERFASSER:

Schärding

DER BAUFÜHRER:

Der Bauführer bestätigt hiermit, dass die Überwachung der Bauausführung übernommen wird.

VORPRÜFUNG:

GENEHMIGUNG DURCH DIE BEHÖRDE:

PLANNUMMER:

161-18-RAIN - 2/2

GEZEICHNET:

AP

MAßSTAB:

1:100, 1:500

DATUM:


21.01.2020

PLANNUMMER:

161-18-RAIN - 2/2



SÜDOSTANSICHT

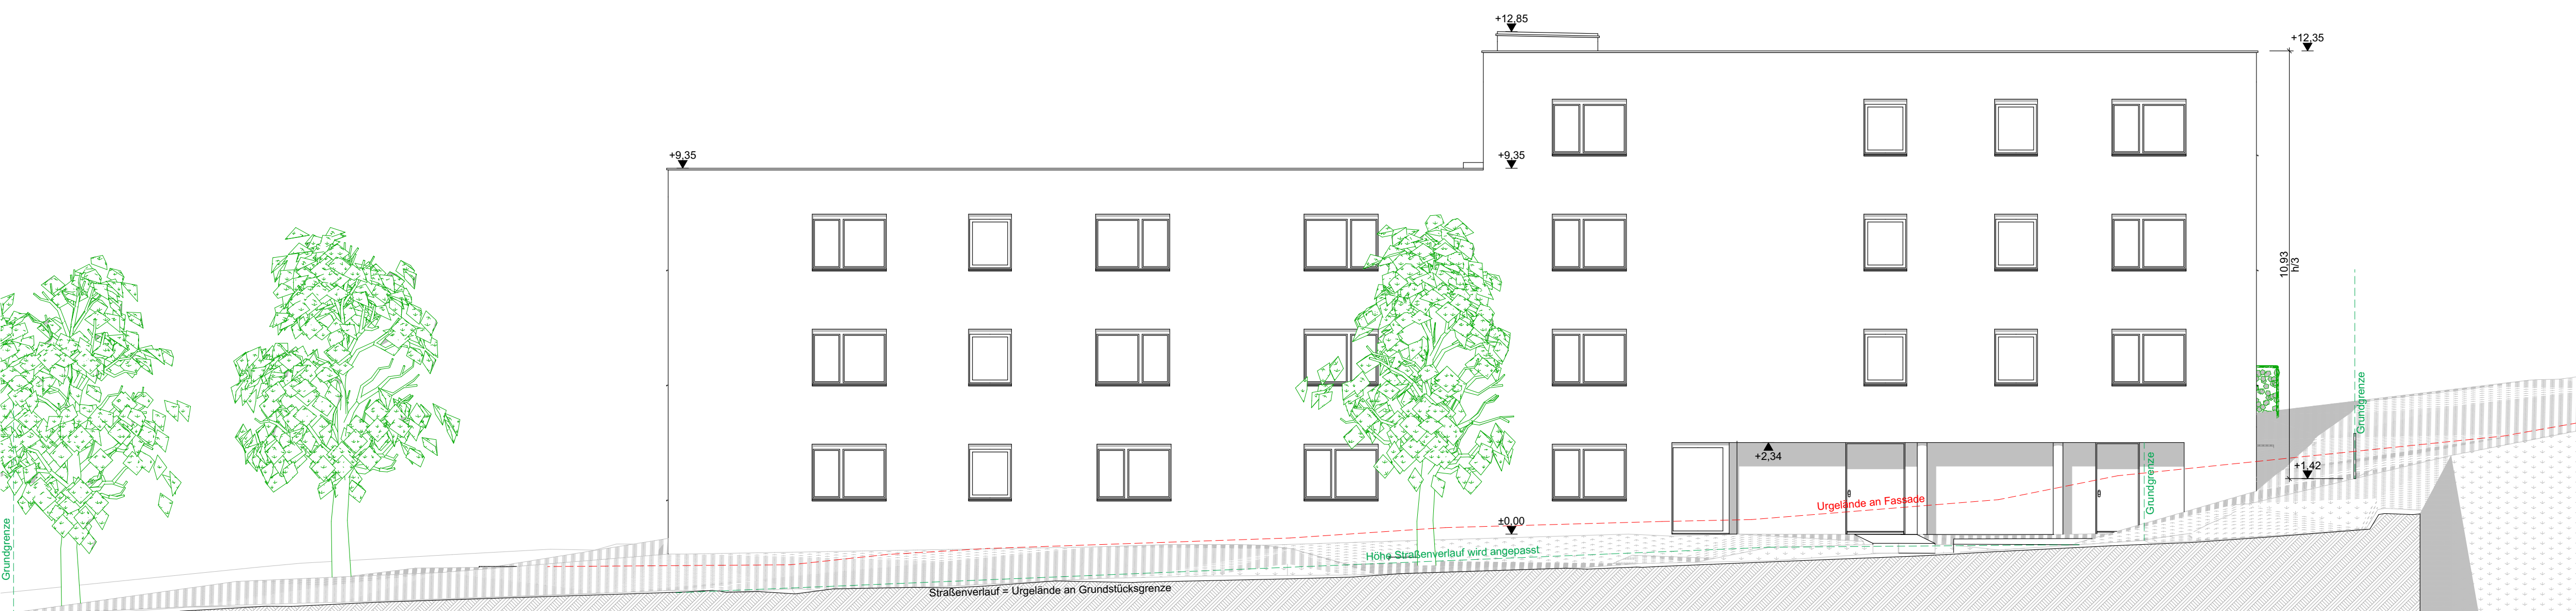

NORDWESTANSICHT